


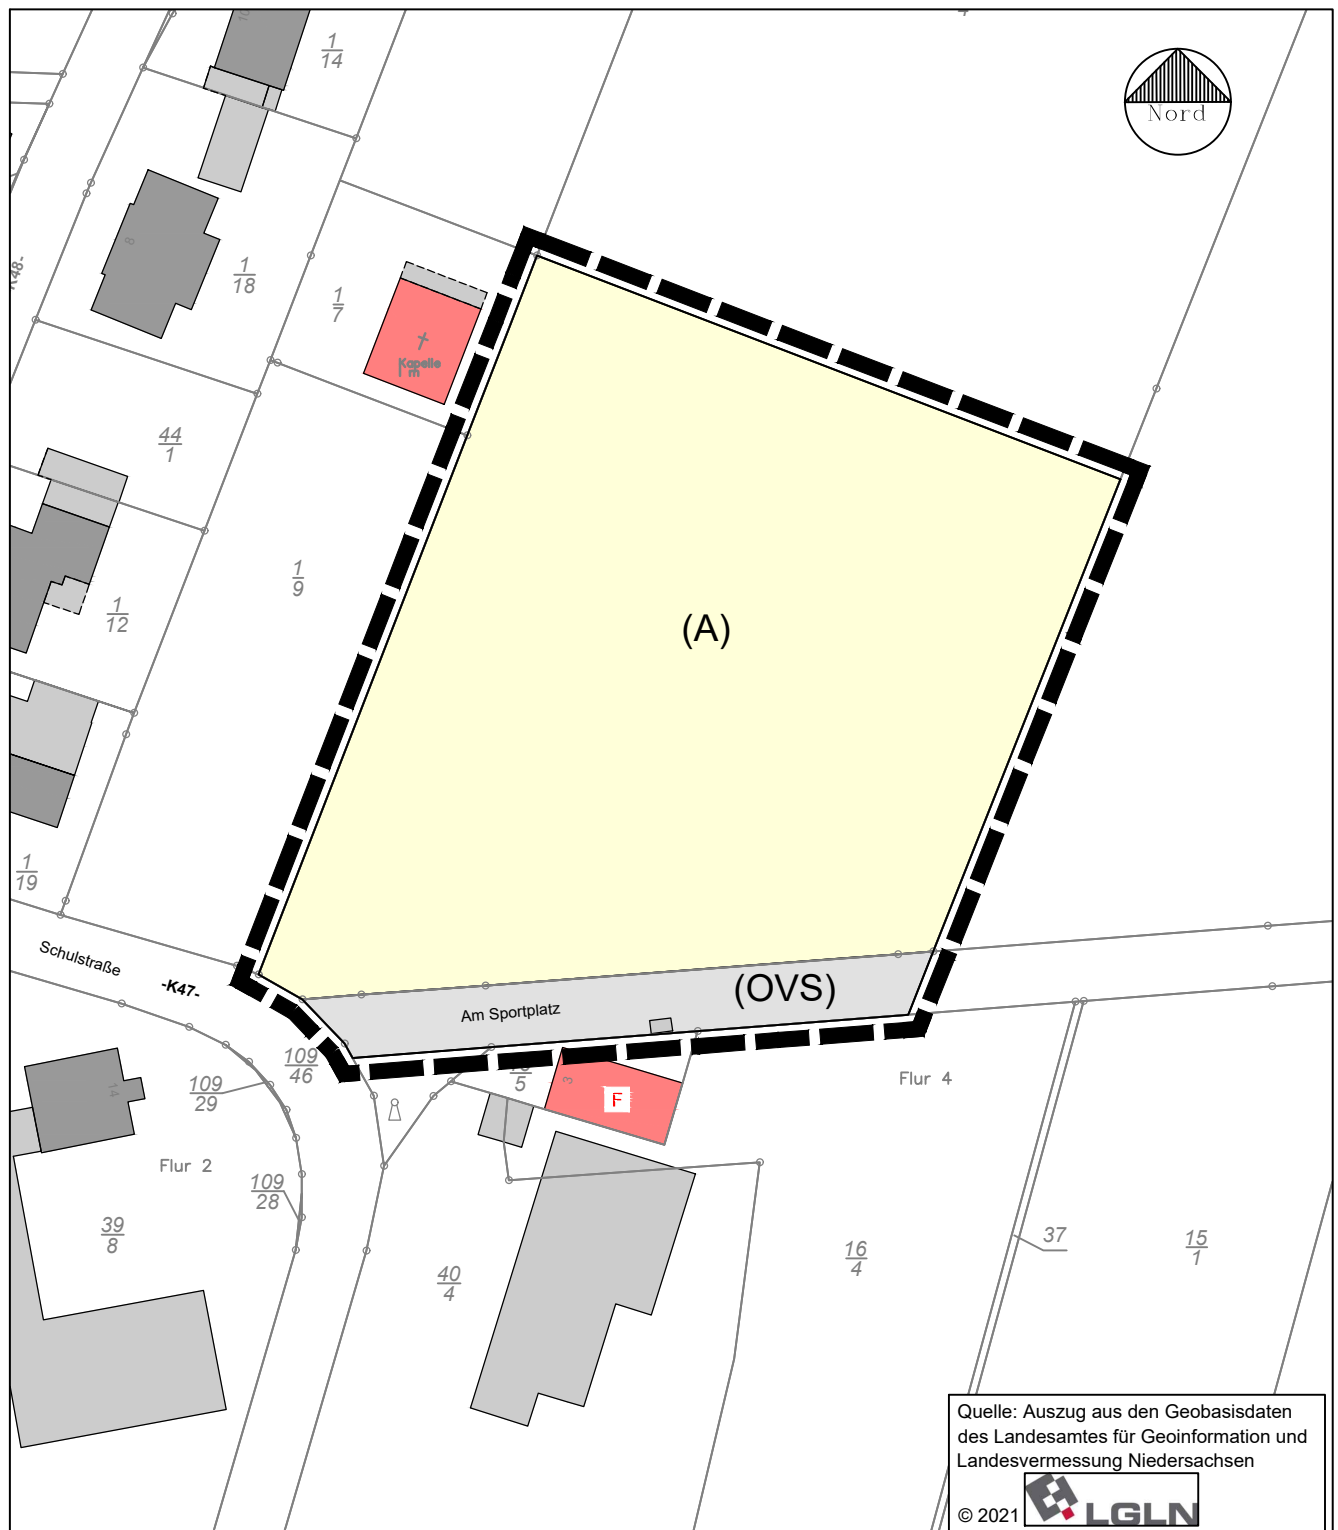

Legende - Biotoptypen

Acker- und Gartenbau-biotope

(A) Acker

Gebäude, Verkehr- und Industrieflächen

(OVS) Straße

Gebäude, Verkehr- und Industrieflächen

Grenze des Geltungsbereiches

Biotoptypenbestand

zum Vorhaben

Bebauungsplan Nr. 19 "An der Aue"

und

**33. Flächennutzungsplanänderung
"An der Aue, Feuerwehrstandort West"**

in der Gemeinde Hohnhorst, Ortsteil Ohndorf

Projektleitung: M. Brinschwitz	Projekt-Nr.: 0312-22-042	Projekt-Datei: 230510-Biotope.dwg	Datum: 01.02.2023	Maßstab: 1 : 5.000
-----------------------------------	-----------------------------	--------------------------------------	----------------------	-----------------------

SWECO

Sweco GmbH - Ressort Stadtplanung und Regionalentwicklung
D - 30625 Hannover, Karl-Wiechert-Allee 1 B - Telefon +49 511 3407-261